


# ΕΦΗΜΕΡΙΣ ΤΗΣ ΚΥΒΕΡΝΗΣΕΩΣ
## ΤΗΣ ΕΛΛΗΝΙΚΗΣ ΔΗΜΟΚΡΑΤΙΑΣ

ΕΝ ΑΘΗΝΑΙΣ ΤΗ 4 ΙΟΥΝΙΟΥ 1977 | ΤΕΥΧΟΣ ΤΕΤΑΡΤΟΝ | ΑΡΙΘΜΟΣ ΦΥΛΛΟΥ 176


## ΠΕΡΙΕΧΟΜΕΝΑ

### ΠΟΛΕΟΔΟΜΙΑ

**ΑΠΟΦΑΣΕΙΣ**



**ΑΝΑΚΟΙΝΩΣΕΙΣ**



## ΠΟΛΕΟΔΟΜΙΑ

**ΑΠΟΦΑΣΕΙΣ**

Ἀριθ. 62605 (1)

Περὶ τροποποιήσεως ρυμοτομικοῦ σχεδίου πόλης Λιβαδειᾶς Ν. Βοιωτίας στὴν πινακίδα 25 γιὰ τὸν καθορισμὸ χώρου ἀνεγέρσεως Γυμνασίου.

Ο ΝΟΜΑΡΧΗΣ ΒΟΙΩΤΙΑΣ

Ἔχοντες ὑπόψει :

1. Τὰς διατάξεις τοῦ Ν. 3200/55 «περὶ διοικητικῆς ἀποκεντρώσεως» ὡς αὗται συνεπληρώθησαν διὰ τοῦ Ν.Δ. 3620/1956 «περὶ τροποποιήσεως καὶ συμπληρώσεως τῶν διατάξεων περὶ διοικητικῆς ἀποκεντρώσεως» τοῦ Ν.Δ. 532/1970 καὶ τῆς Α9/1.8.3/9.8.71 ἀποφάσεως Πρωθυπουργοῦ καὶ τῶν ἐκτελεστικῶν αὐτῶν Β.Δ. 712/70 ΒΔ 677/71 καὶ 198/72 ὡς καὶ τοῦ 863/60 «περὶ διαρθρώσεως Ὑπηρεσιῶν Ὑπουργείου Δημοσίων Ἔργων, ὡς μέχρι σήμερον συνεπληρώθησαν καὶ ἐτροποποιήθησαν διὰ τῆς Α7/7.10.70 κοινῆς ἀποφάσεως Ἀντιπροέδρου Κυβερνήσεως καὶ Ὑπουργοῦ Δημοσίων Ἔργων καὶ Α111814/13.1.70 Ἐγκυκλίου Α311 «περὶ ἐφαρμογῆς τῶν διατάξεων περὶ ἀποκεντρώσεως ἁρμοδιοτήτων».

2. Τὰς διατάξεις τοῦ ἄρθρου 114 τοῦ ἀπὸ 3/8.10.49 Β. Δ/τος «περὶ κωδικοποιήσεως εἰς ἑνιαῖον κείμενον νόμου τῶν ἰσχυουσῶν διατάξεων περὶ Νομαρχῶν, Ἐπάρχων καὶ Γραφείων Ἐπάρχων».

3. Τὰς διατάξεις τοῦ Α.Ν. 314/68, ὡς οὗτος ἐτροποποιήθη καὶ συνεπληρώθη διὰ τοῦ Ν.Δ. 1018/71 (ΦΕΚ 220Α/1971).

4. Τὰς διατάξεις τῶν ἄρθρων 3,9,70 τοῦ ἀπὸ 17.7.1923 Ν.Δ. «περὶ σχεδίων πόλεων καὶ κωμῶν ὡς μέχρι σήμερον ἐτροποποιήθησαν καὶ συνεπληρώθησαν ὡς καὶ πᾶσαν ἐπὶ τούτων σχετικὴν διάταξιν.

5. Τὰς διατάξεις τοῦ ἄρθρου 21 τοῦ ΠΔ 3.4.1929 «περὶ ΓΟΚ» ΦΕΚ 155Α'/22.4.1929).

6. Τὴν ὑπ' ἀρ. 123/15 Ε1/4.1.1961 Ἐγκύκλιον Ὑπουργείου Συγκοινωνιῶν καὶ Δημ. Ἔργων,

Ἰδόντες :

1. Τὸ Β.Δ.17.6.1954 δι' οὗ ἐνεκρίθη τὸ σχέδιον ρυμοτομίας τῆς πόλεως Λιβαδειᾶς.

2. Τὴν ὑπ' ἀριθ. 273/1976 γνωμοδοτικὴν ἀπόφασιν τοῦ Δημοτικοῦ Συμβουλίου Λιβαδειᾶς δι' οὗ προτείνεται ἡ τροποποίησις τοῦ ρυμοτομικοῦ σχεδίου Λιβαδειᾶς στὴν πινακίδα 25 γιὰ τὸν καθορισμὸ χώρου ἀνεγέρσεως Γυμνασίου.

3. Τὴν ὑπ' ἀριθ. 61794/14.3.77 εἰσήγησιν τῆς παρ' ἡμῖν Διευθύνσεως Τ.Υ. πρὸς τὸ ΠΣΔΕ Νομοῦ Βοιωτίας, δι' ἧς εἰσηγεῖται τὴν ἔγκρισιν τῆς ὑπὸ τοῦ Δήμου Λιβαδειᾶς προτεινομένης τροποποιήσεως.

4. Τὴν σύμφωνον πρὸς τὴν προμνησθεῖσαν εἰσήγησιν σχετικὴν γνωμοδότησιν τοῦ παρ' ἡμῖν ΠΣΔΕ ληφθεῖσαν κατὰ τὴν συνεδρίασιν αὐτοῦ κατὰ τὴν 24.3.1977 διατυπωθεῖσαν εἰς τὸ ὑπ' ἀριθ. 28 (θέμα 4ον) 29.3.1977 πρακτικὸν αὐτοῦ δι' ἧς γνωμοδοτεῖται ἡ ἔγκρισις τῆς προτεινομένης τροποποιήσεως διὰ τοὺς ἐν τῇ εἰσηγήσει ἀναφερομένους λόγους.

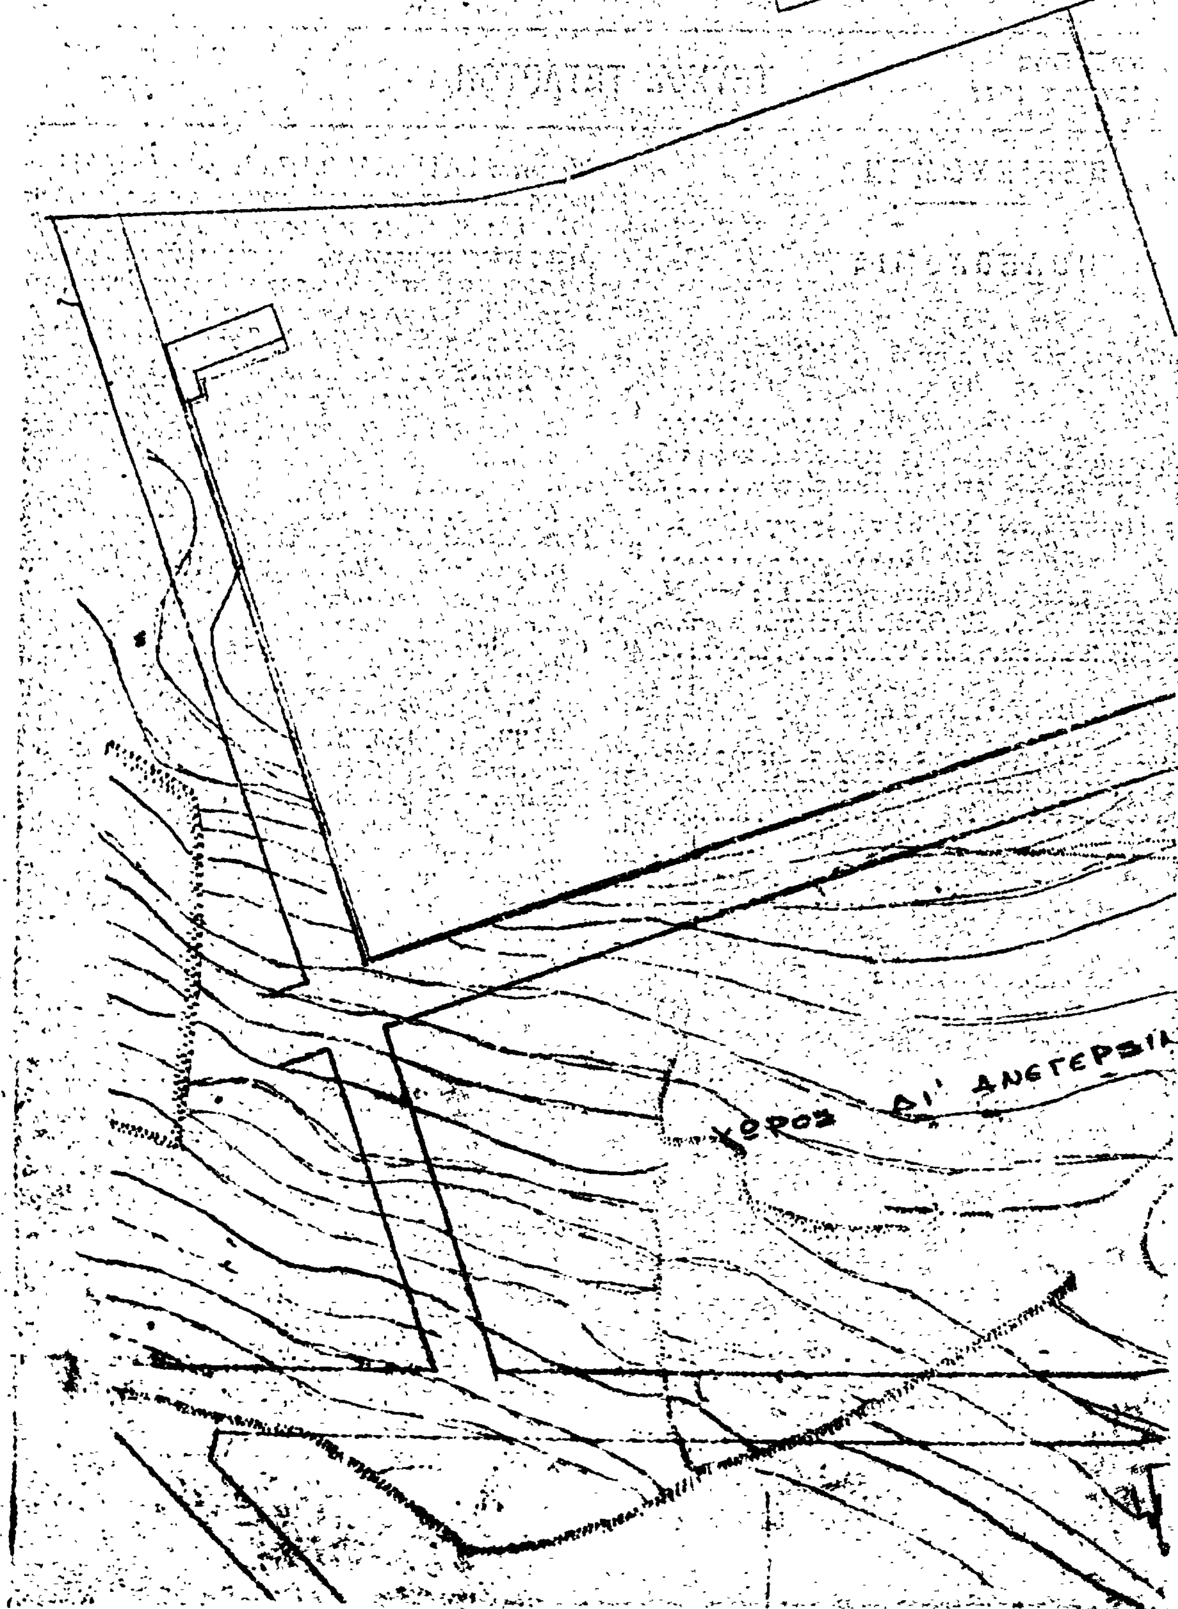
5. Τὰ σχετικὰ ὑποβληθέντα ἡμῖν τοπογραφικὰ διαγράμματα συντεταγμένα ὑπὸ κλίμακα 1 : 500 εἰς τὰ ὁποῖα ὑποτυποῦται διὰ πρασίνης γραμμῆς χῶρος δι' ἀνέγερσιν Γυμνασίου ἀποφασίζομεν :

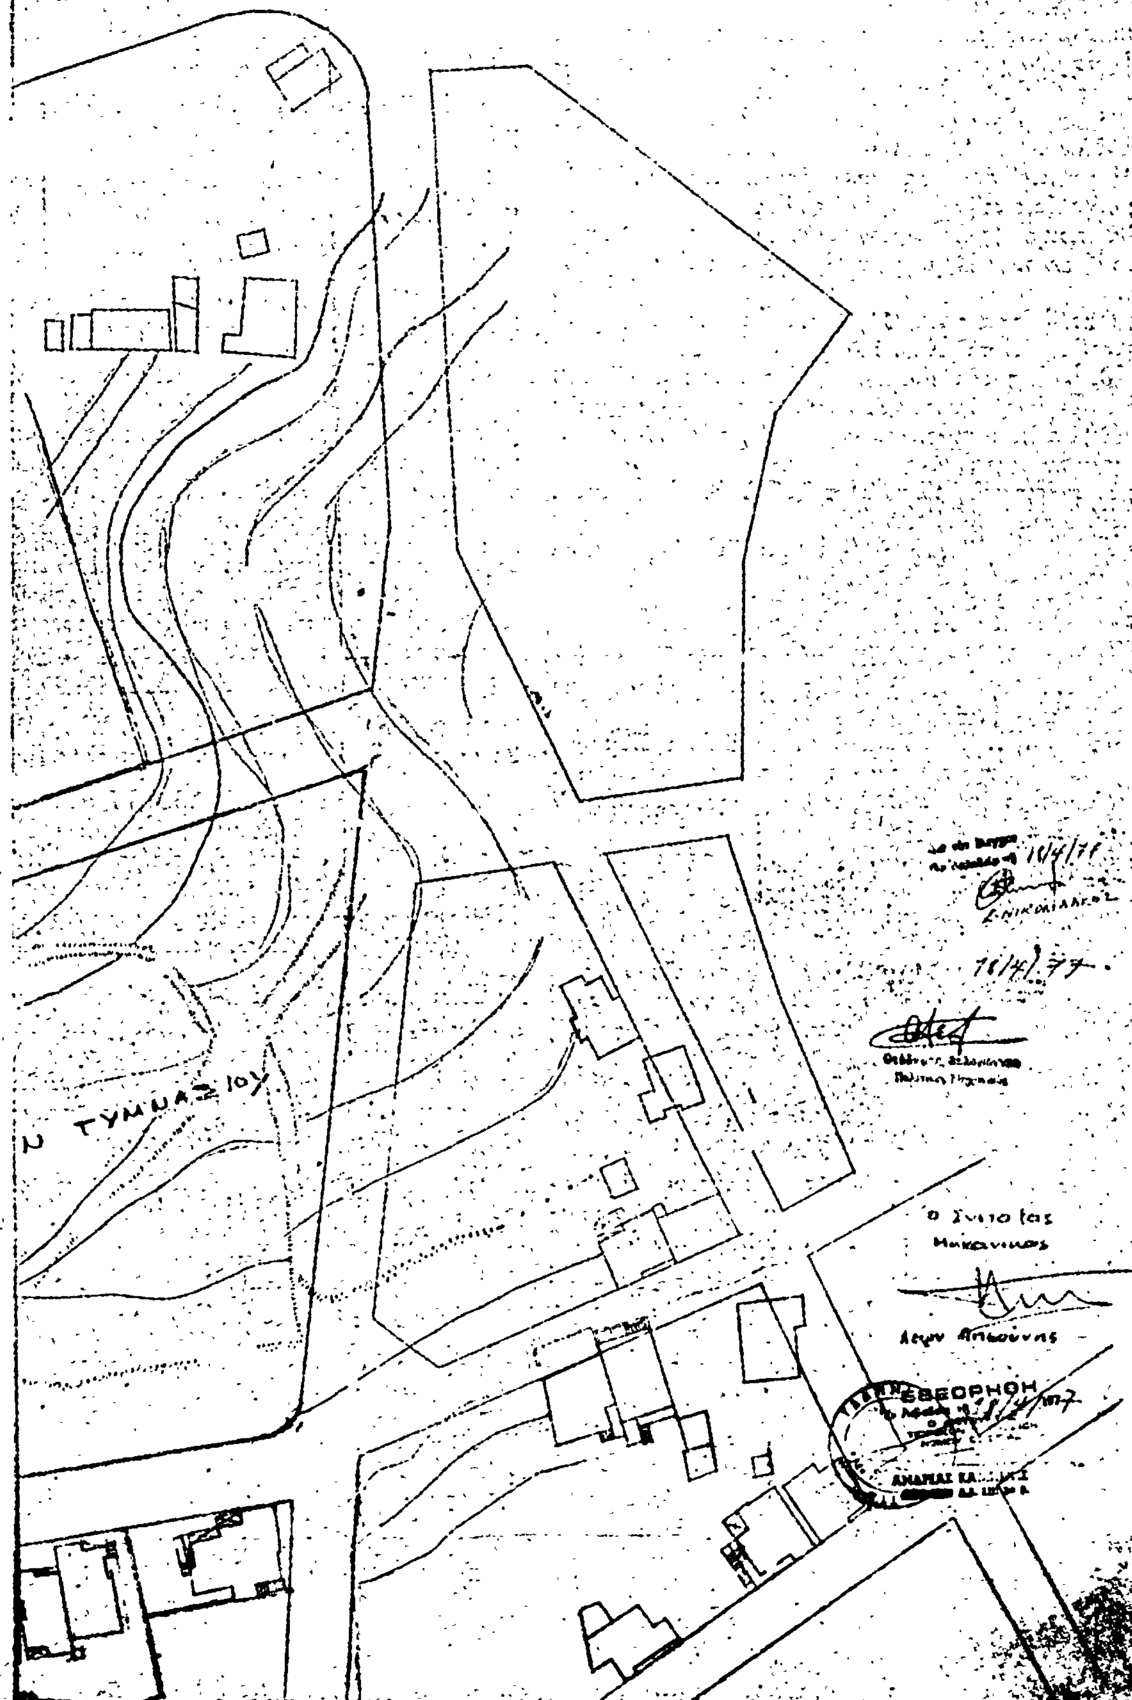
Ἐγκρίνομεν τὴν προτεινομένην τροποποίησιν τοῦ ρυμοτομικοῦ σχεδίου Λιβαδειᾶς εἰς τὴν πινακίδα 25 διὰ τοῦ χαρακτηρισμοῦ τοῦ χώρου τοῦ περικλειομένου ὑπὸ πρασίνην γραμμῆς ὡς χώρου δι' ἀνέγερσιν Γυμνασίου.

Ἡ παροῦσα δημοσιευθήτω διὰ τῆς Ἐφημερίδος τῆς Κυβερνήσεως.

Λιβαδειά, 18 Ἀπριλίου 1977

Ὁ Νομάρχης
ΑΛ. ΚΑΖΟΓΛΗΣ


ΤΡΟΠΟΠΟΙΗΣΙΣ
ΣΧΕΔΙΟΥ ΠΟΛΕΩΣ
(ΑΠΟΣΠΑΣΜΑ ΕΚ ΤΗ
Νο 25 ΥΠΟ
ΣΥΝΟΔΕΥΟΝ ΤΗ
62605/18-4-77 / ΑΠΟΦΑΣ
ΒΟΙΩΤΙΑΣ
ΧΩΡΟΣ ΔΙ' ΑΝΕΓΕΡΣΙ


ΡΥΜΟΤΟΜΙΚΟΥ
ΛΙΒΑΔΙΑΣ
ΤΗΣ ΠΙΝΑΚΙΔΟΣ
(ΚΛΙΜΑΚΑ 1:500)
ΤΗΝ ΥΠ' ΑΡΙΘΜ.
ΑΣΙΝ ΔΗΜΑΡΧΙΑΣ
Ν ΓΥΜΝΑΣΙΟΥ
11/4/77
Σ. ΝΙΚΟΛΑΚΟΣ
18/4/77
Ο Συντάξας
Μηχανικός
ΕΘΕΩΡΗΘΗ

Ἀριθ. 71809 (2)

Περὶ ἀπορρίψεως τῆς προτεινομένης τροποποιήσεως τοῦ ρυμοτομικοῦ σχεδίου Ἀλιάρτου Νομοῦ Βοιωτίας.

Ο ΝΟΜΑΡΧΗΣ ΒΟΙΩΤΙΑΣ

Ἰδόντες :

1. Τὰς διατάξεις τοῦ Ν. 3200/55 «περὶ διοικητικῆς ἀποκεντρώσεως» ὡς αὗται συνεπληρώθησαν διὰ τοῦ ΝΔ 3620/56 «περὶ τροποποιήσεως καὶ συμπληρώσεως τῶν διατάξεων περὶ διοικητικῆς ἀποκεντρώσεως τοῦ ΝΔ 532/70 καὶ τῆς Λ9/1.8.319.8.71 ἀποφάσεως Πρωθυπουργοῦ καὶ τῶν ἐκτελεστικῶν αὐτῶν ΒΔ712/70, ΒΔ677/71 καὶ 198/72 ὡς καὶ 863/1960 «περὶ διαρθρώσεως Ὑπηρεσιῶν Ὑπουργείου Δημ. Ἔργων ὡς μέχρι σήμερον συνεπληρώθησαν καὶ ἐτροποποιήθησαν διὰ τῆς Α7/7.10.70 κοινῆς ἀποφάσεως Ἀντιπροέδρου Κυβερνήσεως καὶ Ὑπουργοῦ Δημ. Ἔργων καὶ 111814/13.11.1970 ἐγκυκλίου Α311 Ὑπ. Δημ. Ἔργων «περὶ ἐφαρμογῆς τῶν διατάξεων περὶ ἀποκεντρώσεως ἁρμοδιοτήτων».

2. Τὰς διατάξεις τοῦ ἄρθρου 114 τοῦ ἀπὸ 5/8.10.49 Β.Δ. «περὶ κωδικοποιήσεως εἰς ἑνιαῖον κείμενον Νόμου τῶν ἰσχυουσῶν διατάξεων περὶ Νομαρχῶν Ἐπάρχων καὶ γραφείων Ἐπάρχων.

3. Τὰς διατάξεις τοῦ ΑΝ 314/68 ὡς οὗτος ἐτροποποιήθη καὶ συνεπληρώθη διὰ τοῦ Ν.Δ. 1018/71 (ΦΕΚ 220Α/1971).

4. Τὰς διατάξεις τῶν ἄρθρων 3,9,70 τοῦ ἀπὸ 17.7.23 Ν.Δ. «περὶ σχεδίων πόλεων καὶ κωμῶν» ὡς μέχρι σήμερον ἐτροποποιήθησαν καὶ συνεπληρώθησαν ὡς καὶ πᾶσαν ἐπὶ τούτων σχετικὴν διάταξιν.

5. Τὰς διατάξεις τοῦ ἄρθρου 21 τοῦ Π.Δ. 3.4.1929 «περὶ ΓΟΚ» ΦΕΚ 155Α/22.4.1929.

6. Τὴν ὑπ' ἀριθ. 123/15 Ε1/4.1.1916 Ἐγκλ. Ὑπουργείου Συγκοινωνιῶν καὶ Δημ. Ἔργων,

~~καὶ~~ ἔχοντες ὑπ' ὄψει :

1. Τὴν ὑπ' ἀριθ. 32137/4.3.72 ἀπόφασιν τῆς Νομαρχίας Βοιωτίας ΦΕΚ(Δ66/18.3.72) δι' ἧς ἐνεκρίθη τὸ σχέδιον ρυμοτομίας Ἀλιάρτου.

2. Τὴν ὑπ' ἀριθ. 44/19.3.76 ἀπόφασιν τοῦ Δημ. Συμβουλίου Ἀλιάρτου δι' ἧς προτείνεται ἡ τροποποίησις τοῦ ρυμοτομικοῦ σχεδίου εἰς πινακίδα 2, συνοδευομένην ὑφ' ἁπάντων τῶν νομίμων δικαιολογητικῶν.

3. Τὴν ὑπ' ἀριθ. 60093/1.3.77 εἰσήγησιν τῆς παρ' ἡμῖν Δ/νσεως Τ.Υ. πρὸς τὸ ΠΣΔΕΝΒ

4. Τὴν σύμφωνον πρὸς τὴν προμνησθεῖσαν εἰσήγησιν σχετικὴν γνωμοδότησιν τοῦ παρ' ἡμῖν ΠΣΔΕ ληφθεῖσαν κατὰ τὴν συνεδρίασιν κατὰ τὴν 3.3.77 διατυπωθεῖσαν εἰς τὸ ὑπ' ἀρ. 2 (θέμα 10ον) πρακτικὸν αὐτοῦ δ' ἧς γνωμοδοτεῖται ἡ ἀπόρριψις τῆς προτεινομένης τροποποιήσεως διὰ τοὺς ἐν τῇ εἰσηγήσει ἀναφερομένους λόγους.

5. Τὰ σχετικὰ ὑποβληθέντα ἡμῖν τοπογραφικὰ διαγράμματα συνταγμένα ὑπὸ κλίμακα 1 : 200 εἰς τὰ ὁποῖα ἀποτυποῦται ἡ ὑπὸ τροποποίησιν ὁδός, ἀποφασίζομεν :

Ἀπορρίπτομεν τὴν προτεινομένην τροποποίησιν τοῦ ρυμοτομικοῦ σχεδίου Ἀλιάρτου τὴν ἐμφαινομένην εἰς τὸ συνημμένον διάγραμμα τό τε θεωρημένον ἀπὸ 23.11.76 ὑπὸ τοῦ Δημάρχου Ἀλιάρτου.

Λειβαδιά, 18 Μαΐου 1977

Ὁ Νομάρχης

Α. Α. ΚΑΖΟΓΛΗΣ

Ἀριθ. Οἰκ. Τ. 2782 (3)

Περὶ ἀποχαρακτηρισμοῦ τοῦ Ο.Τ. 84 ἐγκεκριμένου ρυμοτομικοῦ σχεδίου πόλεως Κιλκίς.

Ο ΝΟΜΑΡΧΗΣ ΚΙΛΚΙΣ

Ἔχοντες ὑπ' ὄψει :

1. Τὰς διατάξεις τοῦ ἀπὸ 17.7.1923 Ν. Δ/τος «περὶ σχεδίων πόλεων κ.λπ.» ὡς καὶ τὰς ὁμοίας τοῦ κεφ. ΙΙ τοῦ ἀπὸ 3.4.1929 Δ/τος «περὶ ΓΟΚ» διατηρηθέντος ἐν ἰσχύει δυνάμει τοῦ ἀπὸ 9.8.1955 Β. Δ/τος ἄρθρον 81 παρ. 3 «περὶ ΓΟΚ», διατηρηθέντος ἐν ἰσχύει δυνάμει τοῦ ἄρθρου 128 παρ. 1 τοῦ Ν. Δ/τος 8/1973 «περὶ ΓΟΚ».

2. Τὸ διὰ τοῦ ἀπὸ 19.6.1930 Β. Δ/τος ἐγκριθὲν ρυμοτομικὸν σχέδιον πόλεως Κιλκίς.

3. Τὸ ἀπὸ 23.1.1969 Β. Δ/γμα χαρακτηρισμοῦ τοῦ Ο.Τ. 84 ὡς χώρου διὰ τὴν ἀνέγερσιν διοικητηρίου.

4. Τὸν Ν. 3200/1955 «περὶ διοικητικῆς ἀποκεντρώσεως».

5. Τὸ Ν. Δ/γμα 3620/1956 «περὶ συμπληρώσεως διατάξεων περὶ διοικητικῆς ἀποκεντρώσεως».

6. Τὸν Α.Ν. 314/1968 «περὶ παροχῶν εἰς τὸν Ὑπουργὸν Βορείου Ἑλλάδος καὶ τοὺς Νομάρχας, ἁρμοδιότητος ἐπὶ θεμάτων ἐγκρίσεως, ἐπεκτάσεως καὶ τροποποιήσεως σχεδίων πόλεων καὶ κωμῶν» ὡς ἐτροποποιήθη καὶ συνεπληρώθη διὰ τοῦ ὑπ' ἀριθμ. 1018/1971 Ν. Δ/τος.

7. Τὸ Ν. Δ/μα 532/1970 «περὶ συμπληρώσεως διατάξεων περὶ διοικητικῆς ἀποκεντρώσεως» καὶ τὸ ἐκτελεστικὸν αὐτοῦ ὑπ' ἀριθμ. 712/1970 Β.Δ. «περὶ καθορισμοῦ τῶν διατηρουμένων ὑπὲρ τοῦ Ὑπουργοῦ καὶ τῶν περιφερειακῶν ἀρχῶν διανομαρχιακοῦ ἐπιπέδου τοῦ Ὑπ. Δημ. Ἔργων κ.λπ. ὡς καὶ τὰ ὑπ' ἀριθμ. 677/71, 198/72 Β. Δ/τα καὶ τὸ Ν. Δ/γμα 241/73.

8. Τὴν ἀπὸ 9.2.1977 αἴτησι τοῦ Εὐαγγέλλου Ἀποστόλου Ζιούτα, περὶ ἀποχαρακτηρισμοῦ τοῦ Ο.Τ. 84.

9. Τὸ πρακτικὸν τῆς 9/3.5.1977 συνεδριάσεως τοῦ Τμήματος Περιφ/κοῦ Συμβουλίου Δημοσίων Ἔργων Ν. Κιλκίς, δι' οὗ καὶ διὰ τοὺς εἰς τὴν εἰσήγησιν ἐκτιθεμένους λόγους καὶ ἐξ ὅσων ἐλέχθησαν καὶ διατυπώθησαν ὑπὸ τῶν μελῶν τοῦ Συμβουλίου, γνωμοδοτεῖ ὁμοφώνως ὑπὲρ τῆς ἐν θέματι τροποποιήσεως, ἀποφασίζομεν :

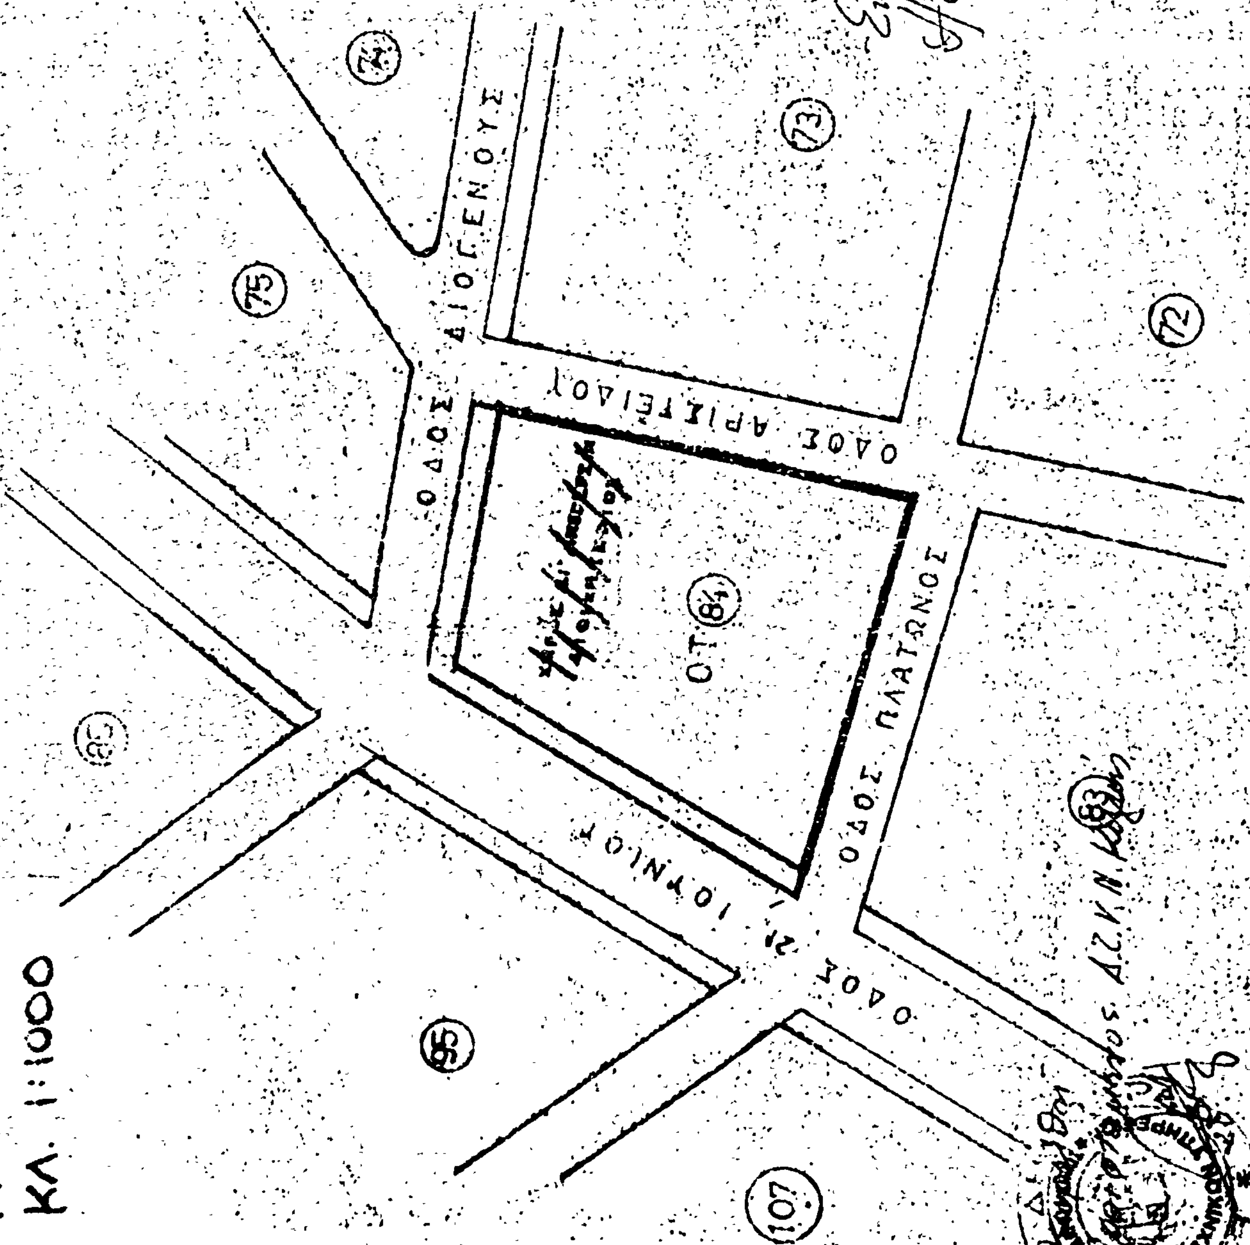
Ἀποχαρακτηρίζομεν τὸ Ο.Τ. 84 τοῦ ἐγκεκριμένου ρυμοτομικοῦ σχεδίου πόλεως Κιλκίς, ἀπὸ χῶρον ἀνεγέρσεως διοικητηρίου καὶ ἐπαναφέρομεν αὐτὸ εἰς τὴν πρὸ τῆς 23.1.1969 κατάστασιν, ὡς ἐμφαίνεται εἰς τὸ συνημμένον τοπογραφικὸν διάγραμμα τὸ θεωρημένον ὑπὸ τοῦ Προϊσταμένου τῆς Δ/νσεως Τεχνικῶν Ὑπηρεσιῶν Ν. Κιλκίς.

Ἡ παροῦσα δημοσιευθήτω διὰ τῆς Ἐφημερίδος τῆς Κυβερνήσεως μετὰ τοῦ συνημμένου τοπογραφικοῦ διαγράμματος.

Ἐν Κιλκίς τῇ 10 Μαΐου 1977

Ὁ Νομάρχης

Γ. ΑΣΗΜΑΚΟΣ


ΚΙΛΚΙΣ
ΤΡΟΠΟΠΟΙΗΣΗ
ΚΛ. 1:1000
ΟΔΟΣ ΔΙΟΓΕΝΟΥΣ
ΟΔΟΣ ΑΡΙΣΤΕΙΔΟΥ
ΟΔΟΣ ΠΛΑΤΩΝΟΣ
ΟΔΟΣ 21 ΙΟΥΝΙΟΥ
ΟΤ 84
74
73
75
72
83
95
107
Εν Κιλκισι τη 25-2-1977

Ἀριθ. Τ. 6836/76 (4)

Περὶ τροποποιήσεως ρυμοτομικοῦ σχεδίου Εὐρώπου Ν. Κιλκὶς εἰς τὸ ὑπ' ἀριθμ. 83 Οἰκοδ. Τετράγωνον «πλατεῖα».

## Ο ΝΟΜΑΡΧΗΣ ΚΙΛΚΙΣ

Ἔχοντες ὑπ' ὄψει :

1. Τὰς διατάξεις τοῦ ἀπὸ 17.7.1923 Ν.Δ. περὶ σχεδίου πόλεων κ.λπ. ὡς καὶ τὰς ὁμοίας τοῦ κεφ. ΙΙ τοῦ ἀπὸ 3.4.1929 Δ/τος «περὶ Γ Ο Κ» διατηρηθέντος ἐν ἰσχύει δυνάμει τοῦ ἀπὸ 1.8.1955 Β.Δ. ἄρθρον 81 παρ. 3 «περὶ Γ Ο Κ» διατηρηθέντος ἐν ἰσχύει δυνάμει τοῦ ἄρθρου 128 παρ. 1 τοῦ Ν. Δ/τος 8/1973 «περὶ Γ Ο Κ».

2. Τὸν Ν. 3200/1955 «περὶ διοικητικῆς ἀποκεντρώσεως».

3. Τὸ Ν.Δ. 3620/1956 «περὶ συμπληρώσεως διατάξεων περὶ διοικητικῆς ἀποκεντρώσεως».

4. Τὸ Ν.Δ. 532/1970 «περὶ συμπληρώσεως διατάξεων περὶ διοικητικῆς ἀποκεντρώσεως» καὶ τὸ ἐκτελεστικὸν αὐτοῦ ὑπ' ἀριθ. 712/1970 Β.Δ. «περὶ καθορισμοῦ τῶν διατηρουμένων ὑπὲρ τοῦ Ὑπουργοῦ καὶ τῶν Περιφ/κῶν Ἀρχῶν διανομαρχιακοῦ ἐπιπέδου τοῦ Ὑπουργείου Δημ. Ἔργων κ.λπ. ὡς καὶ τὰ ὑπ' ἀριθ. 677/71, 198/72 Β. Δ/των καὶ τὸ Ν.Δ. 241/1973.

5. Τὸ ἀπὸ 4.1.1950 Β.Δ. περὶ ἐγκρίσεως ρυμοτομικοῦ σχεδίου τοῦ οἰκισμοῦ Εὐρώπου καὶ τῶν ὅρων καὶ περιορισμῶν δομήσεως τῶν οἰκοπέδων αὐτοῦ.

6. Τὸ ὑπ' ἀριθ. 1427/13.10.76 ἔγγραφον Κοινότητος Εὐρώπου δι' ὧν ὑπεβλήθη πρὸς ἔγκρισιν ἡ ὑπ' ἀριθ. 46/11.10. 1976 ἀπόφασις τοῦ Κοινοτικοῦ Συμβουλίου τῆς Κοινότητος Εὐρώπου μεθ' ἁπάντων τῶν νομίμων δικαιολογητικῶν.

7. Τὰς διατάξεις τοῦ ἄρθρου 3 παρ. 2 τοῦ Ν. Δ/τος 17-7/16.8.1923 συμφώνως πρὸς τὰς ὁποίας ἡ γνωμοδότησις τοῦ Κοινοτικοῦ Συμβουλίου εἶναι συμβουλευτική.

8. Τὴν γνωμοδότησιν τοῦ παρ' ἡμῖν Τμήματος Περιφ/κοῦ Συμβουλίου Δημοσίων Ἔργων διατυπωθεῖσαν εἰς τὴν ὑπ' ἀριθ. 1η πρᾶξιν του τῆς 17.1.1977 συνεδριάσεως του, γνωμοδοτοῦντος ὑπὲρ τῆς ἐν θέματι τροποποιήσεως.

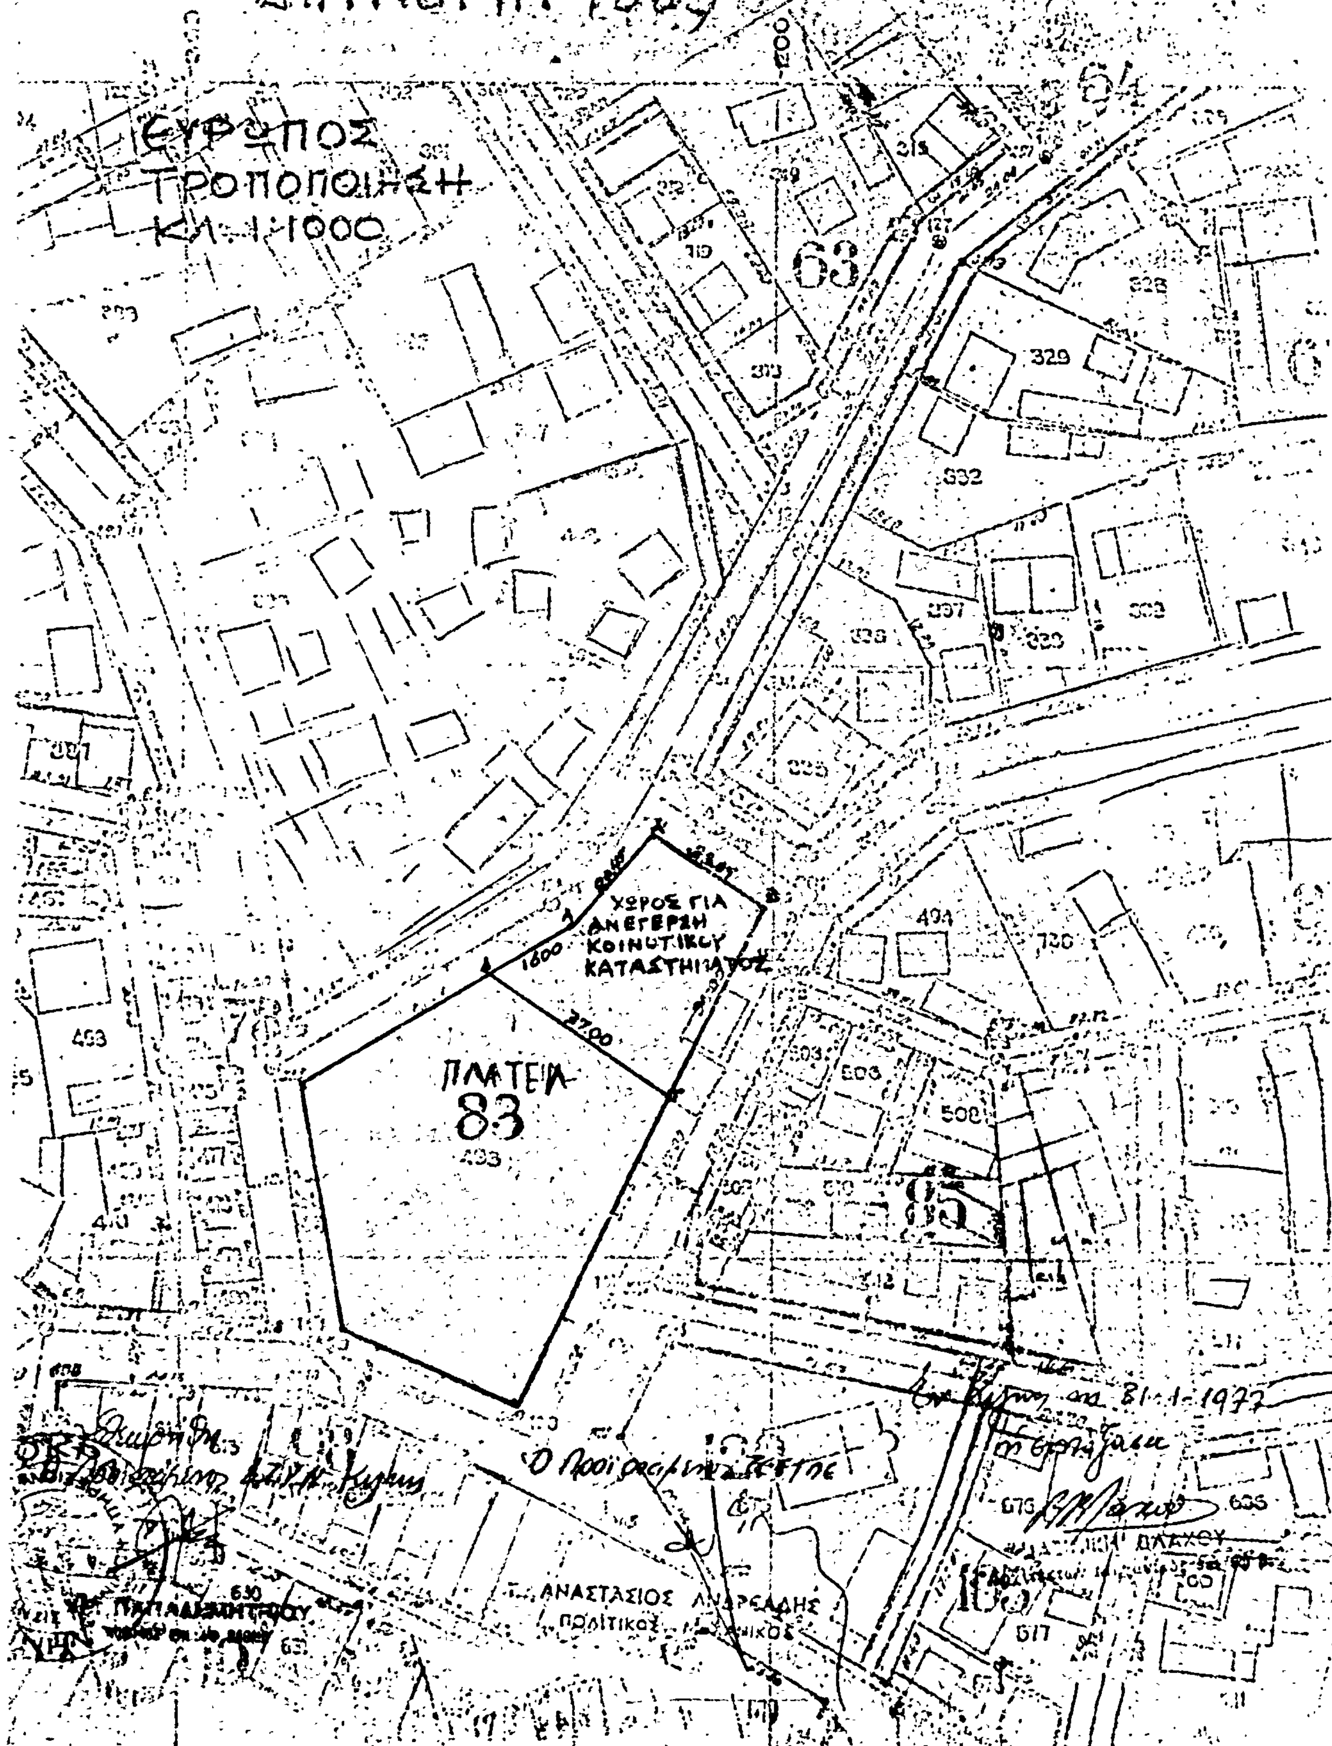
9. Ἅπαντα τὰ λοιπὰ στοιχεῖα τοῦ Φακέλλου, ἀποφασίζομεν :

Ἐγκρίνομεν τὴν τροποποίησιν τοῦ ρυμοτομικοῦ σχεδίου τοῦ οἰκισμοῦ Εὐρώπου εἰς τὸ ὑπ' ἀριθ. 83 Οἰκοδομικὸν Τετράγωνον «πλατεῖα» διὰ τὴν ἀνέγερσιν Κοινοτικοῦ Καταστήματος, ὡς τὸ πλέον κατάλληλον διὰ τὴν ἐξυπηρέτησιν ὅλων τῶν κατοίκων τοῦ οἰκισμοῦ.

Ἡ παροῦσα δημοσιευθήτω διὰ τῆς Ἐφημερίδος τῆς Κυβερνήσεως.

Ἐν Κιλκὶς τῇ 31 Ἰανουαρίου 1977

Ὁ Νομάρχης
Γ. ΑΣΗΜΑΚΟΣ


ΔΙΑΝΟΜΗ 1969
ΧΩΡΟΣ ΓΙΑ ΑΝΕΓΕΡΣΗ ΚΟΙΝΟΤΙΚΟΥ ΚΑΤΑΣΤΗΜΑΤΟΣ
ΠΛΑΤΕΙΑ
83
63
85
ΑΝΑΣΤΑΣΙΟΣ ΑΝΔΡΕΑΔΗΣ
ΠΟΛΙΤΙΚΟΣ ΜΗΧΑΝΙΚΟΣ

## ΑΝΑΚΟΙΝΩΣΕΙΣ

(5)

Περὶ εἰδοποιήσεως τῆς γενομένης παρακαταθέσεως ἀποζημιώσεως διὰ προσκύρωσιν τμήματος οἰκοπέδου ἐν Θεσσαλονίκῃ.

Διὰ τῆς ὑπ' ἀριθμ. 2736/1969 πράξεως τακτοποιήσεως καὶ ἀναλογισμοῦ ἀποζημιώσεως οἰκοπέδων Γ.Π.Θ. κυρωθείσης διὰ τῆς ὑπ' ἀριθμ. 68117/1969 ἀποφάσεως τοῦ Νομάρχου Θεσ/νίκης προσεκυρώθη τμῆμα οἰκοπέδου ὑπὸ στοιχεῖα (11-12-14-15-11) ἐκτάσεως 61,50 τ.μ. φερόμενον ἐν τῇ ἀνωτέρω πράξει ἐπ' ὀνόματι τῆς Μαριάνθης Γεωργιάδου (ἀριθμὸς ἰδιοκτησίας 11) εἰς οἰκόπεδον κατὰ τὴν ὡς ἄνω πρᾶξιν Στεργίου Παπαγιάννη (ὑπ' ἀριθμ. 10 ἰδιοκτησία) καὶ νῦν τῶν ὑποχρέων 1). Χρυσάνθης συζ. Κων/νου Μερσινᾶ 2) Ἑλένης συζ. Δορυφόρου Δαλαρᾶ τὸ γένος Κων: Μερσινᾶ καὶ 3) Ἀλεξάνδρας θυγατρὸς Κων/νου Μερσινᾶ.

Διὰ τῆς ὑπ' ἀριθμ. 748/1977 ἀποφάσεως τοῦ Μονομελοῦς Πρωτοδικείου Θεσ/νίκης καθωρίσθη προσωρινὴ τιμὴ μονάδος τοῦ ὡς ἄνω τμήματος τὸ ποσὸν τῶν τριῶν χιλιάδων πεντακοσίων (3.500) δραχμῶν κατὰ μ2. ὑπὸ τῶν 1) Χρυσάνθης συζ. Κων/νου Μερσινᾶ 2) Ἑλένης συζ. Δορυφόρου Δαλαρᾶ τὸ γένος Κων. Μερσινᾶ καὶ 3) Ἀλεξένδρας θυγατρὸς Κων/νου Μερσινᾶ, ὑπὲρ ὧν ἡ προσκύρωσις καὶ ὑποχρέων εἰς καταβολὴν ἀποζημιώσεως κατετέθη πρὸς τοῦτο εἰς τὸ ἐν Θεσσαλονίκῃ Κατάστημα τοῦ Ταμείου Παρακαταθηκῶν καὶ Δανείων διὰ τοῦ ὑπ' ἀριθ. 223466/28.4.1977 γραμματίου συστάσεως παρακαταθήκης τὸ ποσὸν τῶν δραχμῶν διακοσίων δέκα πέντε χιλιάδων διακοσίων πεντήκοντα (215.250) εἰς ἐξόφλησιν τῆς ἀξίας τοῦ ὡς ἄνω τμήματος φερομένου ἐν τῇ ὡς ἄνω πράξει ἐπ' ὀνόματι Μαριάνθης Γεωργιάδου καὶ ἀποδοτέα εἰς τοὺς κατὰ νόμον ἀναγνωρισθησομένους δικαιούχους.

Τὸ ὡς ἄνω γραμμάτιον κατετέθη νομίμως παρὰ τῷ συμβολαιογράφῳ Θεσσαλονίκης, Δημητρίου Συνίπαλου συνταγείσης τῆς ὑπ' ἀριθμ. 18425/1977 πράξεως καταθέσεως γραμματίου.

Συμφώνως τῷ νόμῳ γίνεται ἡ παροῦσα εἰδοποίησις δημοσιευομένη εἰς τὴν Ἐφημερίδα τῆς Κυβερνήσεως.

Ἐν Θεσσαλονίκῃ τῇ 10 Μαΐου 1977

Ὁ Πληρεξούσιος Δικηγόρος
ΝΙΚΟΛΑΟΣ ΑΘ. ΣΙΜΟΓΛΟΥ

(Ἀριθμὸς τριπλοτύπου Ταμείου Γ.Ε. Θεσ/νίκης 19082 τῆς 11.5.77)

ΕΚ ΤΟΥ ΕΘΝΙΚΟΥ ΤΥΠΟΓΡΑΦΕΙΟΥ